






VOORGEVEL

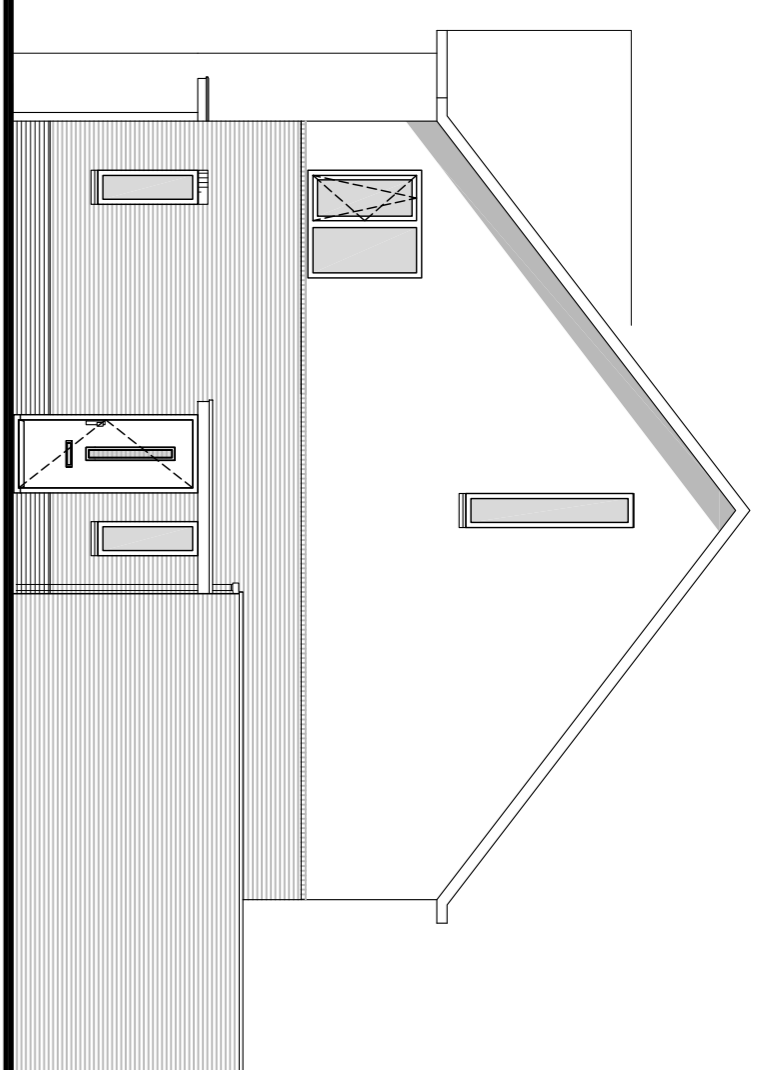


ZIJGEVEL

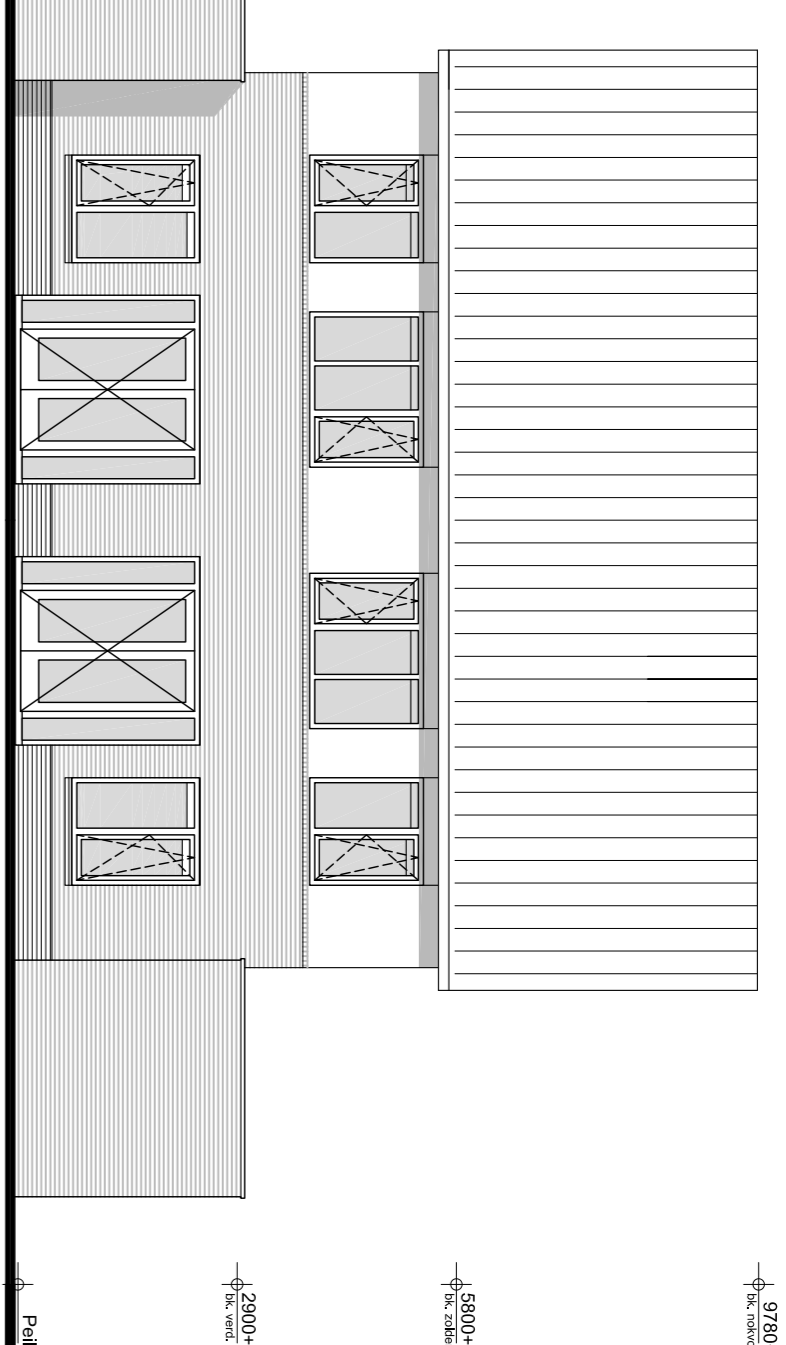

ACHTERGEVEL

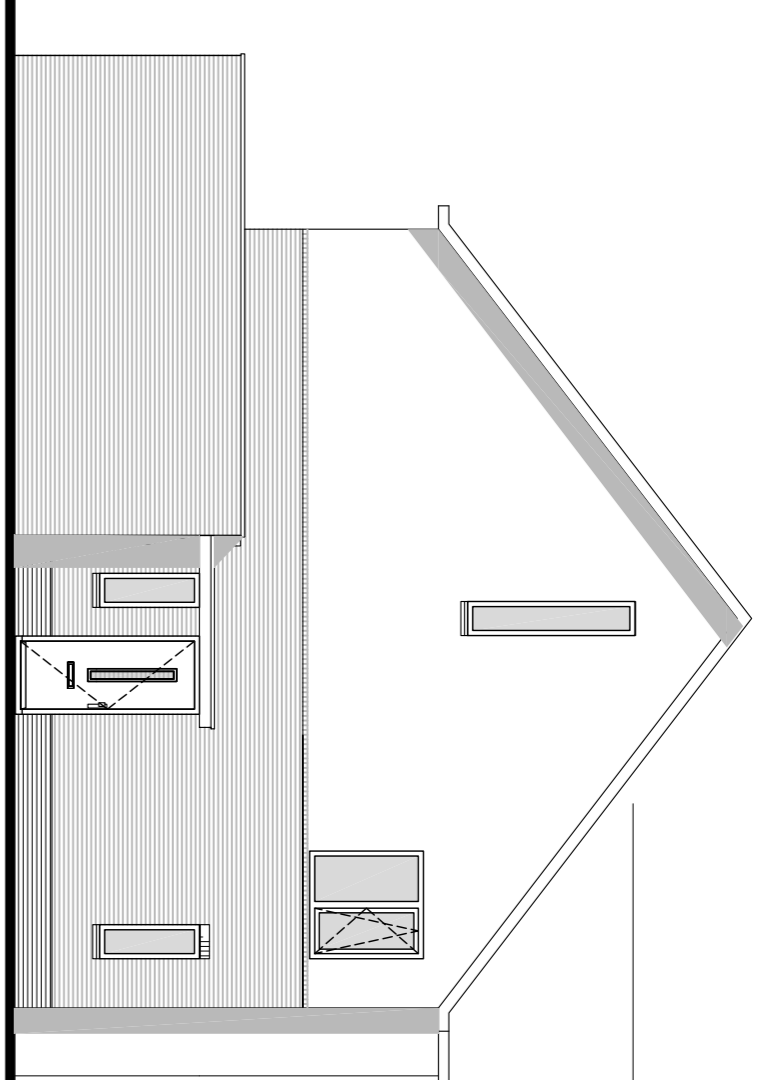


ZIJGEVEL

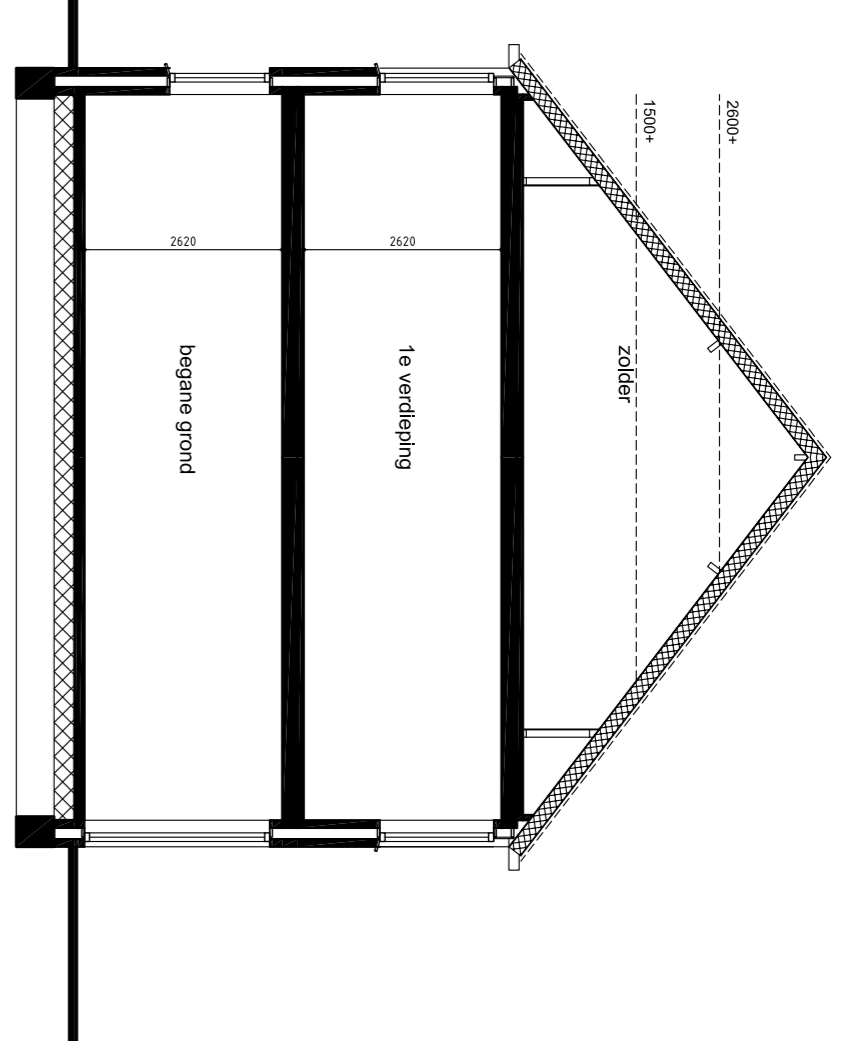

PRINCIPALE DOORSNEDE


- RANVOOI**
- Ichtigpunt
  - wandicijpunt
  - pauw roedruiter of icelneel
  - scelstapelaar
  - wandicijpunt met mechanische ventilatie
  - balkverbinding
  - dubbele wandverbinding
  - balkverbinding
  - scelstapelaar
  - wandicijpunt met mechanische ventilatie wand of polderd
  - roedruiter
  - wandicijpunt met overhang
  - wandicijpunt met overhang met mechanische ventilatie

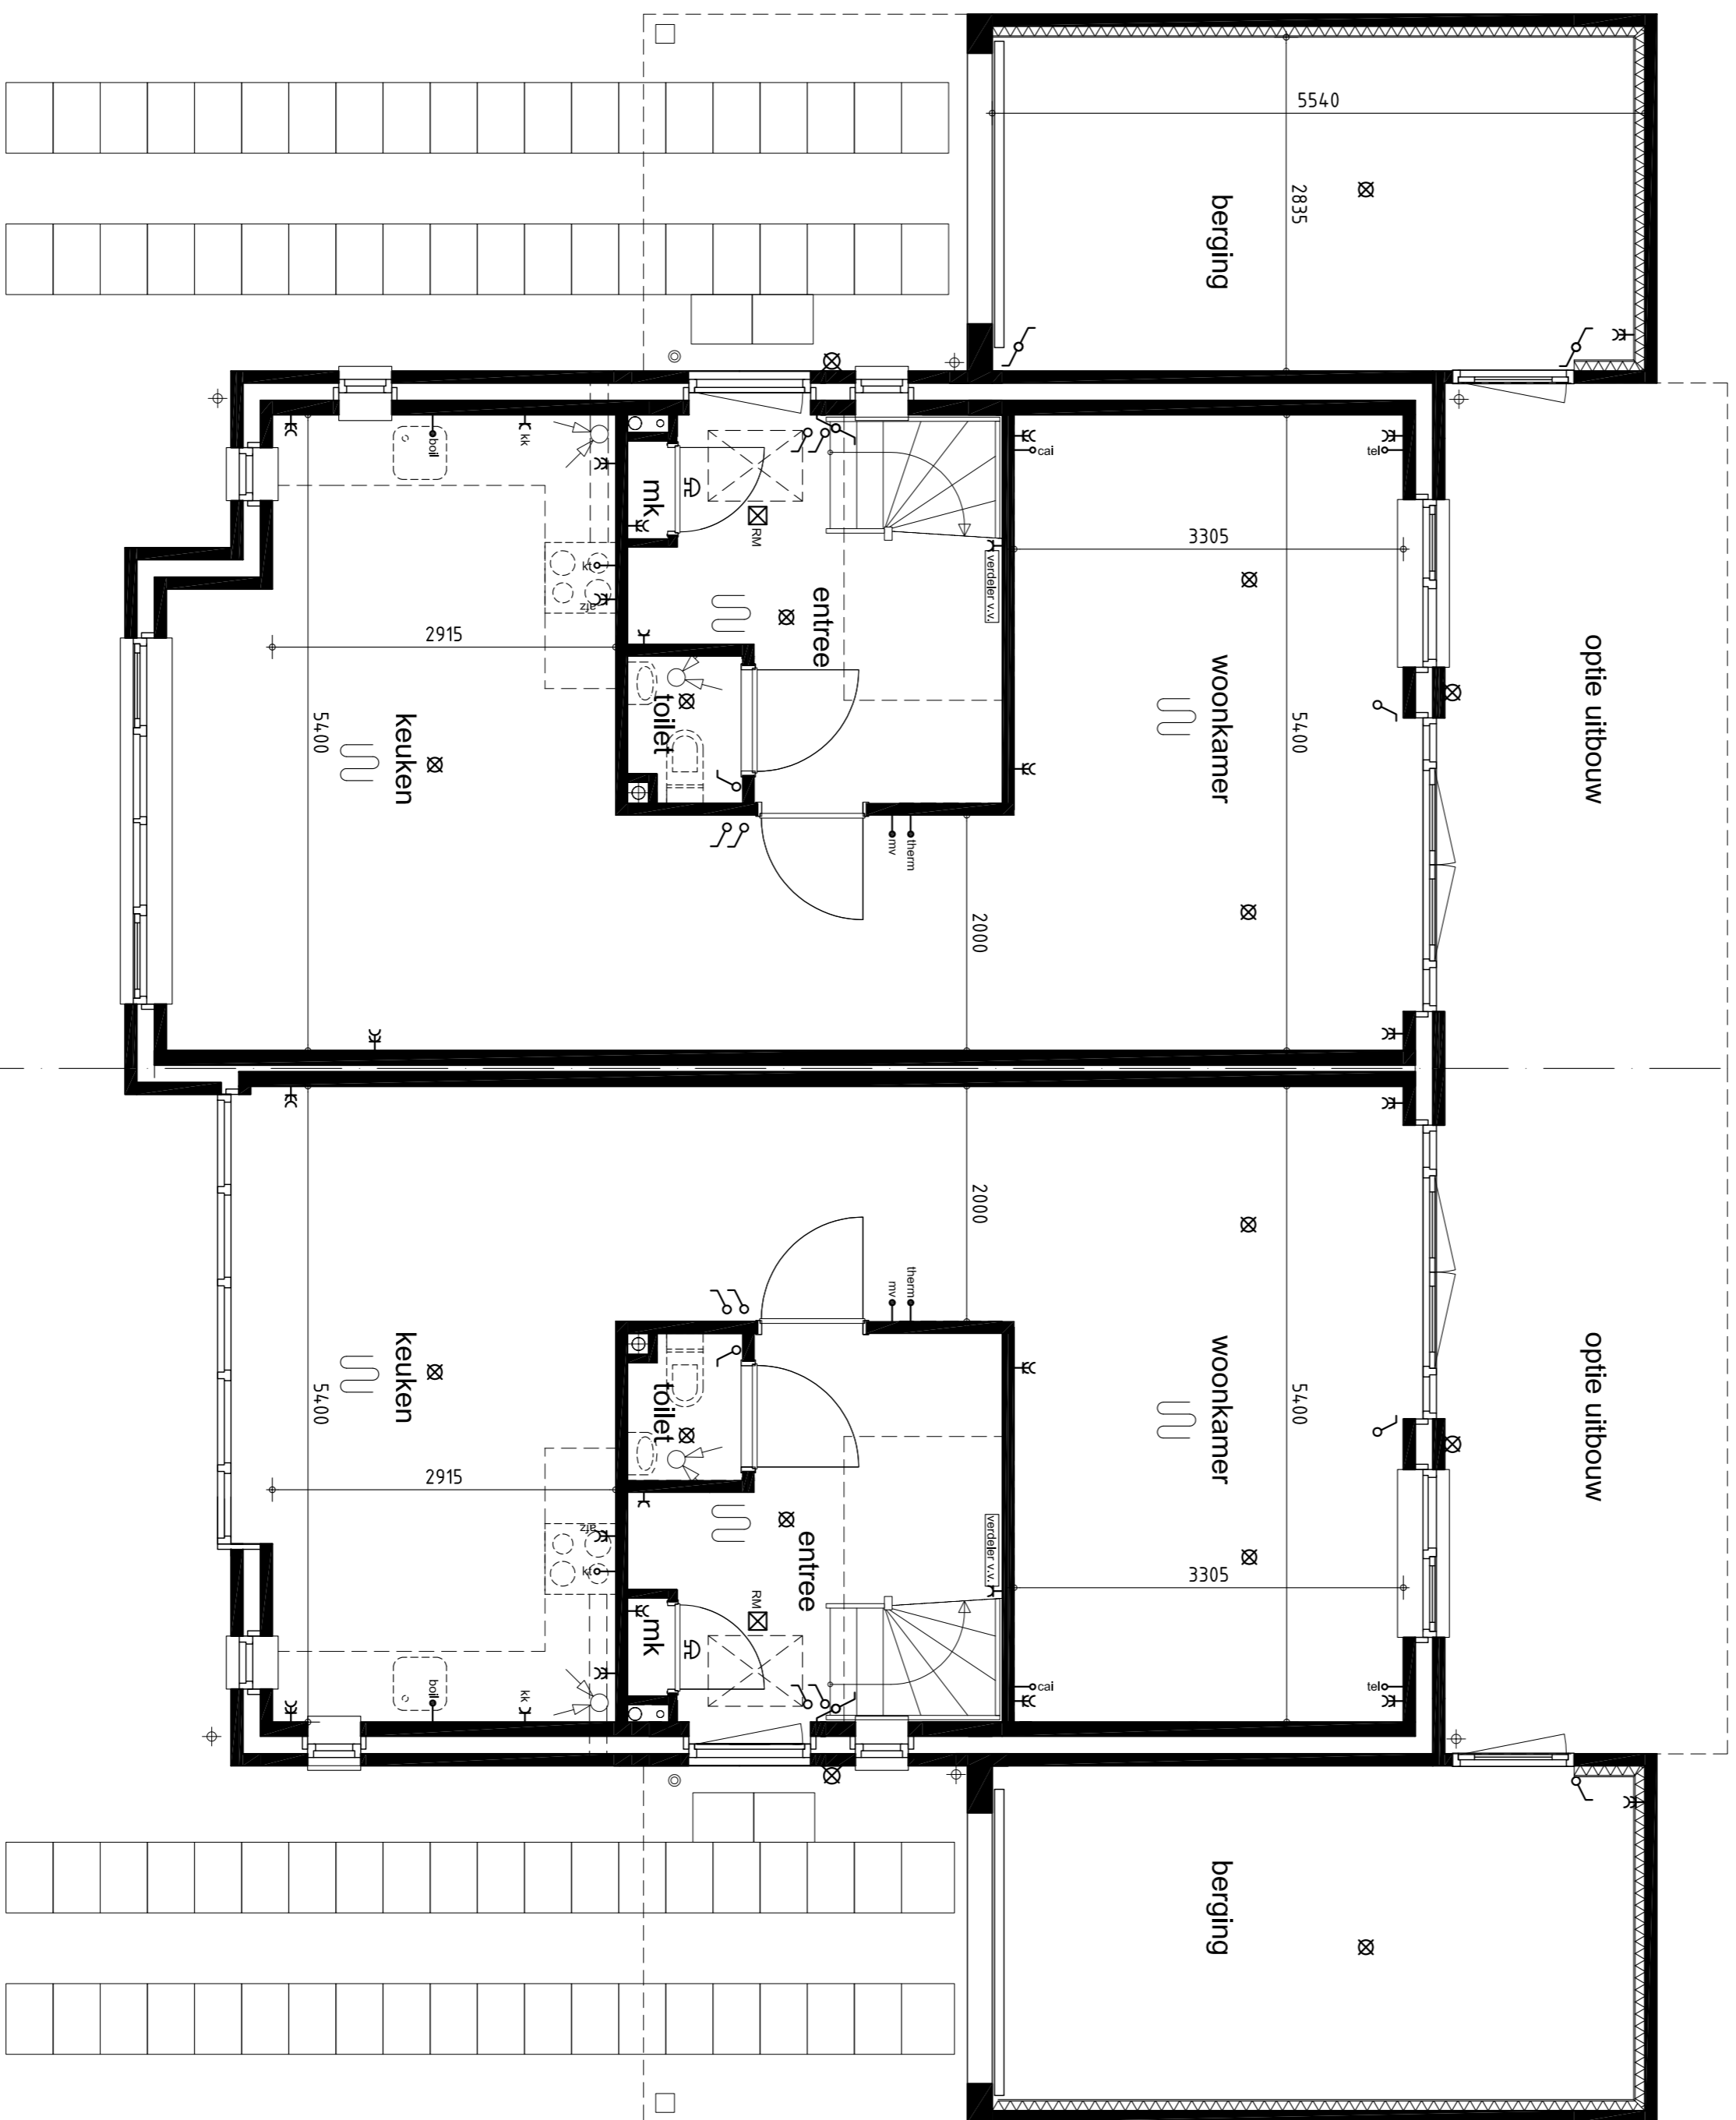

bouwnummer 2, 14 en 16  
TYPE B1

bouwnummer 1, 13 en 15  
TYPE B2


BEGANE GROND

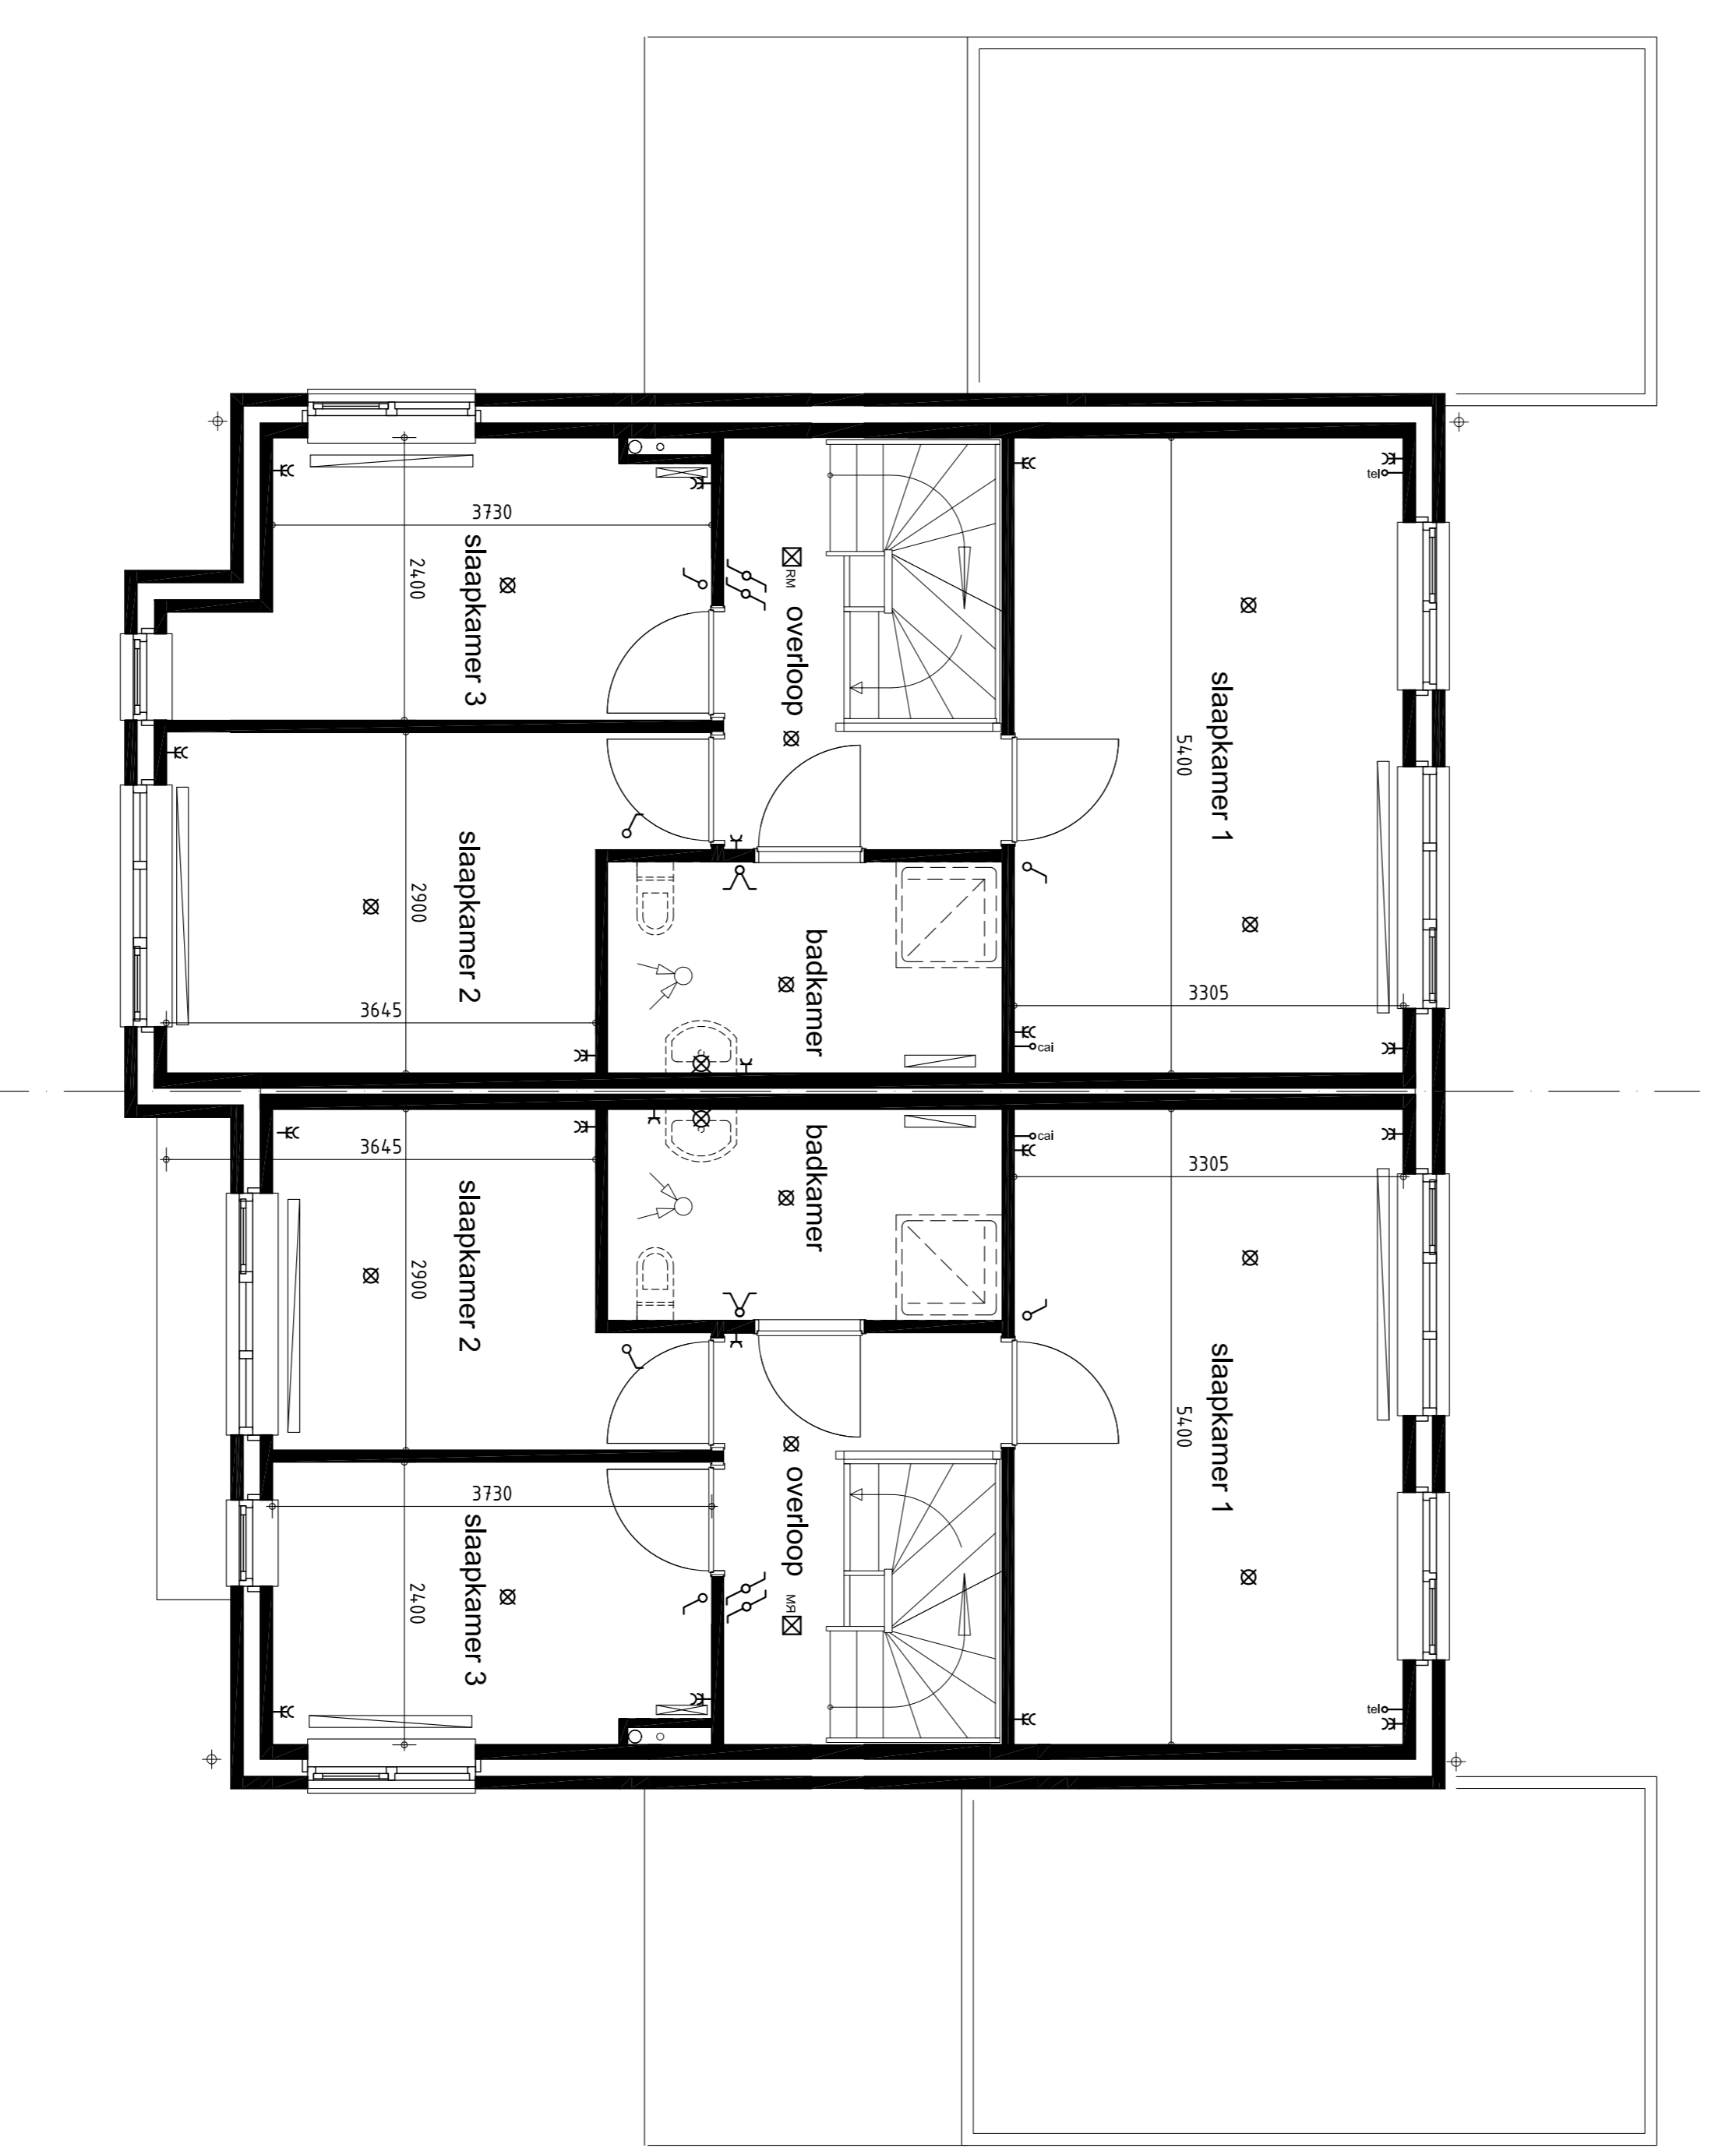

bouwnummer 2, 14 en 16  
TYPE B1

bouwnummer 1, 13 en 15  
TYPE B2

VERDIEPING

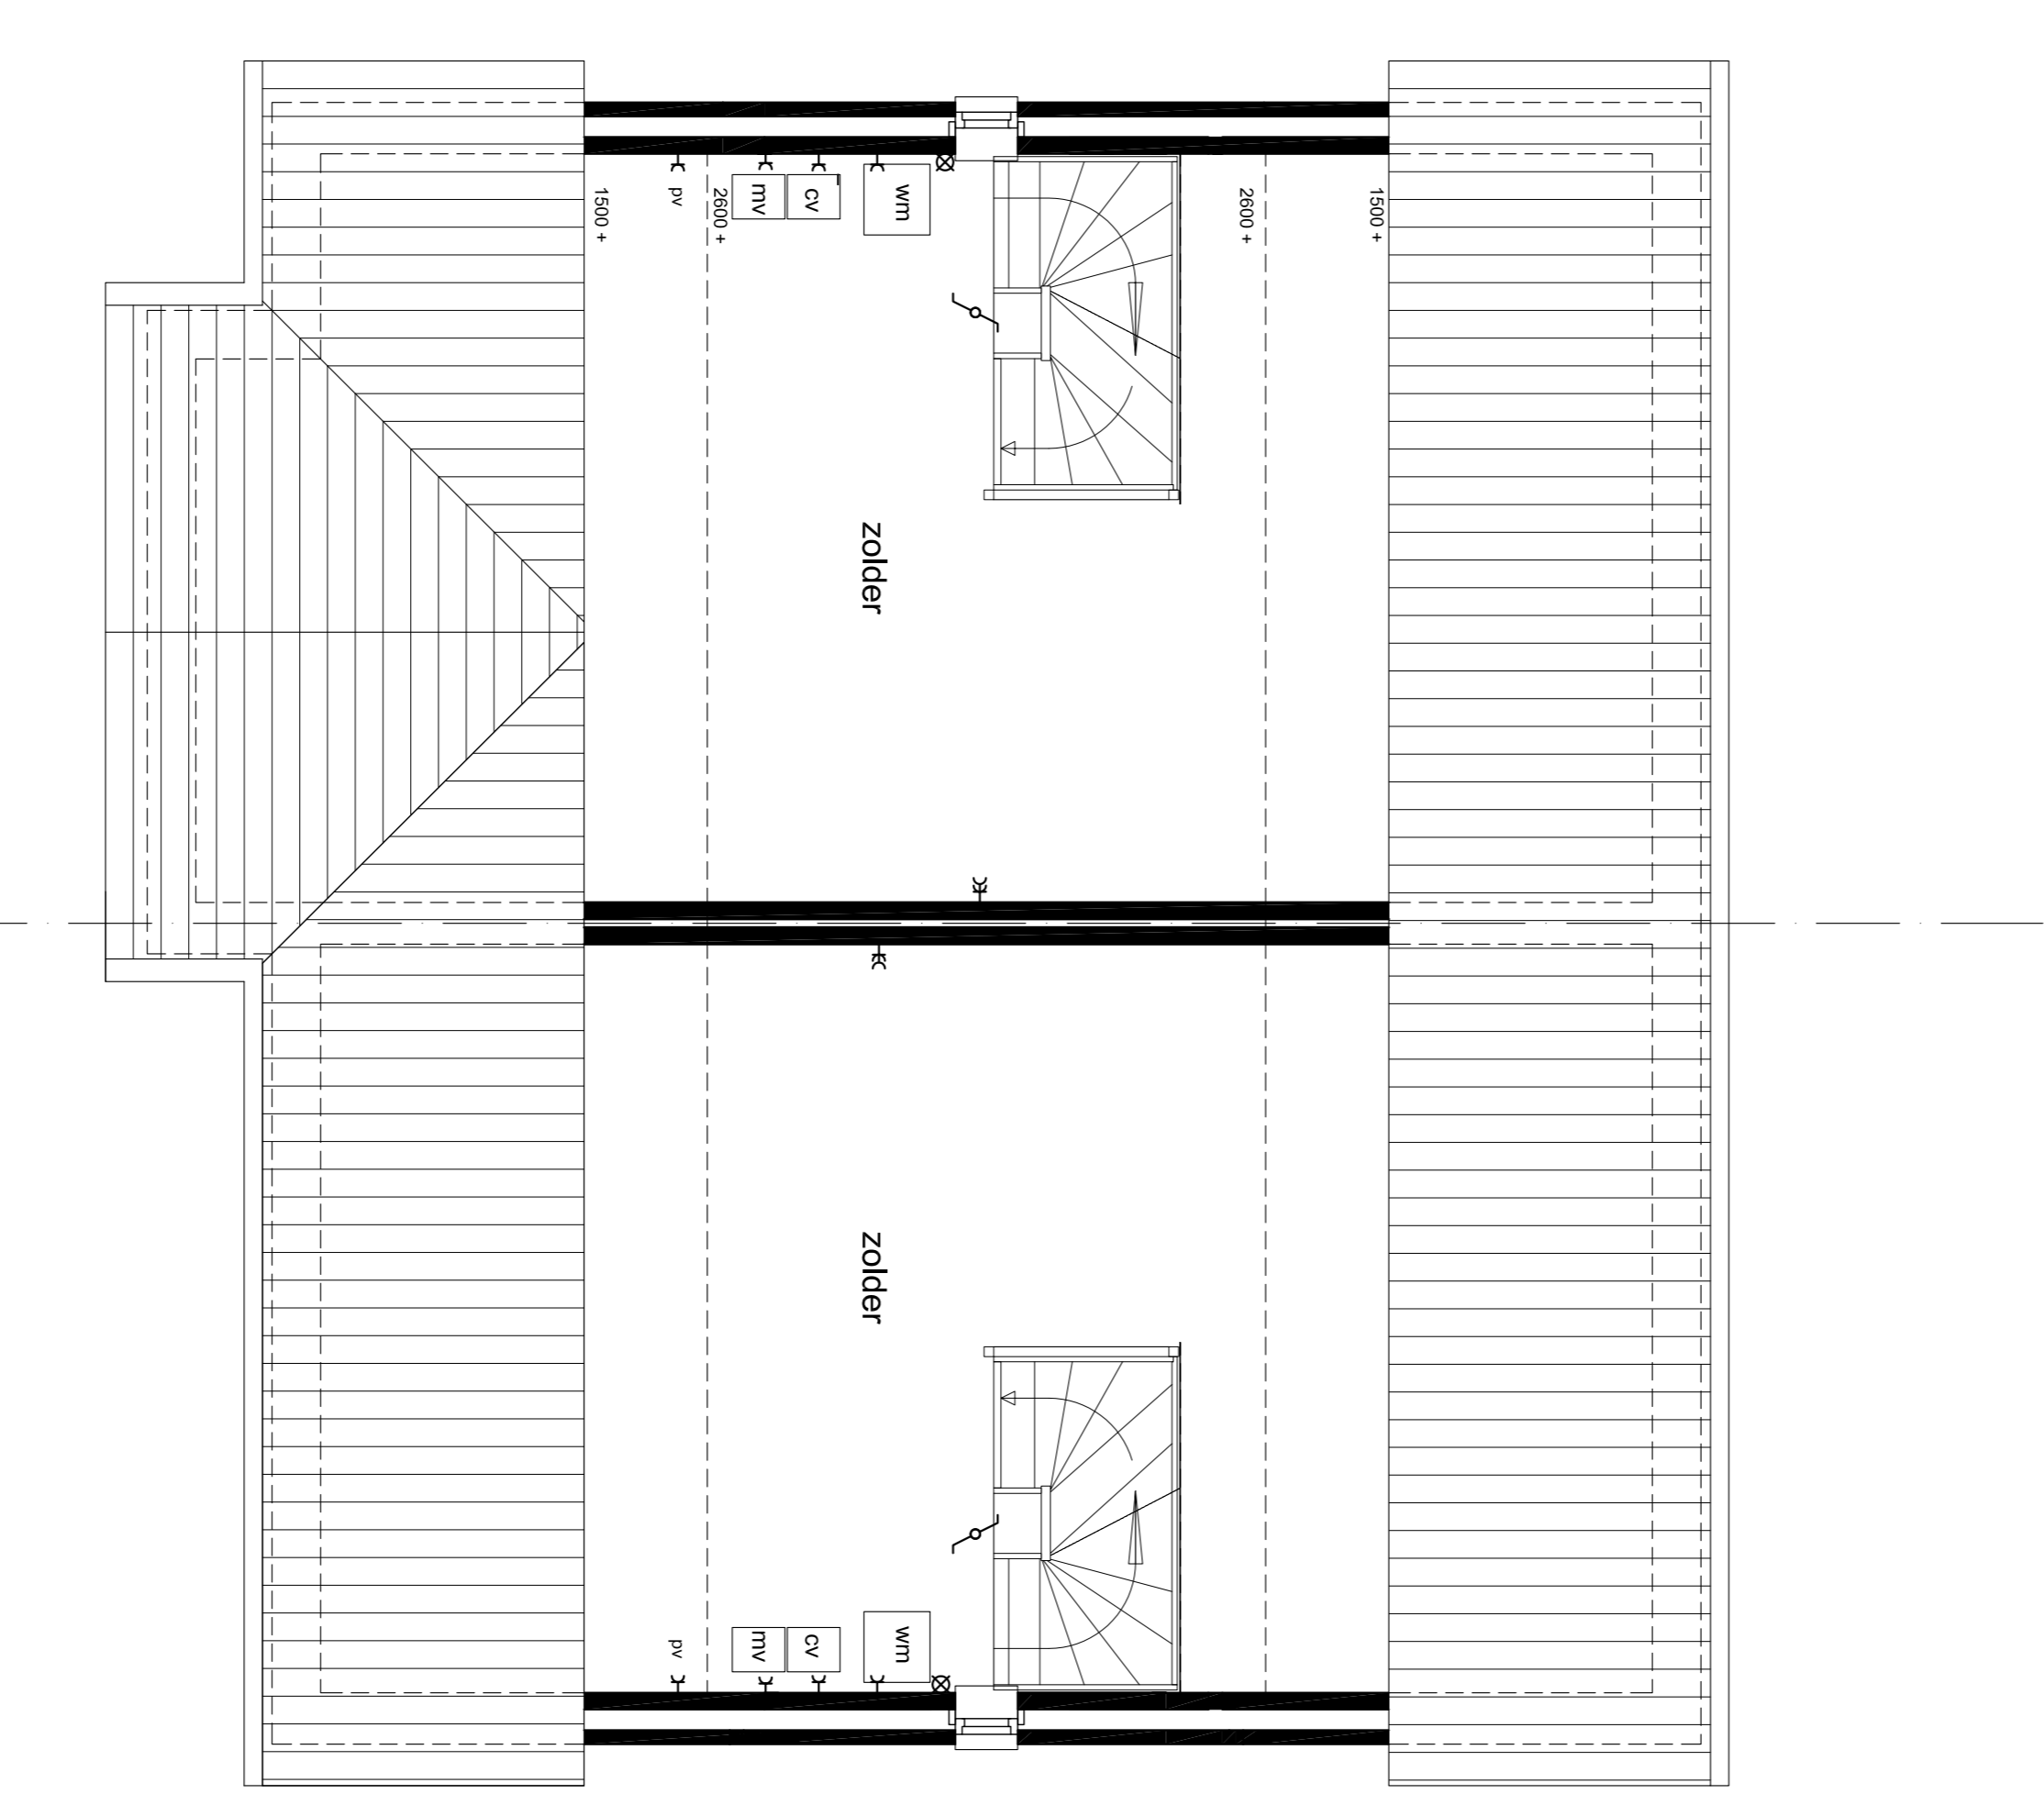


bouwnummer 2, 14 en 16  
TYPE B1

bouwnummer 1, 13 en 15  
TYPE B2

ZOLDER

|           |            |               |   |
|-----------|------------|---------------|---|
| schaal    | 1:1000/50  | project       | 16 woningen Vergeverstraat Ophesusden             |
| getekend  | BvdB       | ontwerper     | Gevelis, plattegronden en doorsnede type B1 en B2 |
| datum     | 09-12-2013 | opdrachtgever | VABO Ontwikkeling BV                              |
| gewijzigd |            |               |   |
| 1         |            |               |   |
| 2         |            |               |   |
| 3         |            |               |   |
| 4         |            |               |   |
| 5         |            |               |   |
| 6         |            |               |   |
| 7         |            |               |   |

BOUW- EN AANNEMINGSBEDRIJF  
CHR. VAN ARNHEM EN ZONEN BV  
Afd. Van Diemenstraat 36  
4104 AE Culemborg  
Tel. 0345-514341 Fax 0345-515281  
e-mail: algemeen@vanarnhem-bouwgroep.nl

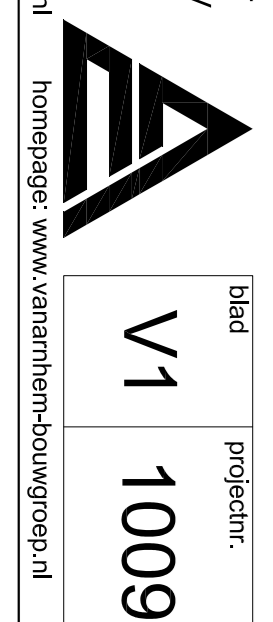

V1 1009